



6911

# ΕΦΗΜΕΡΙΣ ΤΗΣ ΚΥΒΕΡΝΗΣΕΩΣ

## ΤΗΣ ΕΛΛΗΝΙΚΗΣ ΔΗΜΟΚΡΑΤΙΑΣ

**ΤΕΥΧΟΣ ΤΕΤΑΡΤΟ** **Αρ. Φύλλου 748**

19 Ιουλίου 2005

## ΠΕΡΙΕΧΟΜΕΝΑ

### ΑΠΟΦΑΣΕΙΣ



## ΑΠΟΦΑΣΕΙΣ

Αριθ. 1378 (1)

**Αλλαγή χρήσης 4732 τ.μ. από το υπ' αριθμ. 930 χέρσο αγροκτήματος ΔΔ Πλαγιαρίου Δήμου Κυρρου για ανέγερση βιοτεχνίας επεξεργασίας κοχυλίων.**

Ο ΝΟΜΑΡΧΗΣ ΠΕΛΛΑΣ

Έχοντας υπόψη:

1) Τις διατάξεις του π.δ. 30/1996 (ΦΕΚ21 Α/1996) Κώδικας Νομαρχιακής Αυτ/σης, όπως τροποποιήθηκε και ισχύει.

2) Την υπ' αριθ. 100/25.8.2003 (ΦΕΚ 1742Β/26.11.2003) απόφαση του Ν.Σ. Πέλλας

3) Τον ν. 1512/1985 (ΦΕΚ4Α/1985) για τροποποίηση και συμπλήρωση των Πολεοδομικών διατάξεων και ειδικά το άρθρο 3 «περί καθορισμού χρήσεων παραχωρημένων Δημοσίων εκτάσεων».

4) Τις διατάξεις του άρθρου 29Α του ν. 1558/1985, όπως αυτό προστέθηκε με το άρθρο 27 του ν. 2081/1992 (ΦΕΚ 154 Α).

5) Την υπ' αριθμ. 1954/2005 Απόφαση Νομάρχη Πέλλας για ορισμό Αντινομαρχών.

6) Το υπ' αριθμ. 3814/18.5.2005 έγγραφο του τμήματος Τοπικής Αυτ/σης Ν. Πέλλας.

7) Το υπ' αριθμ. 36299/2.12.2004 έγγραφο της Δ/νσης Υγείας και Προνοίας Ν. Πέλλας.

8) Το υπ' αριθμ. 6255/10.11.2004 έγγραφο ΙΖ Εφορείας Προϊστορικών και κλασικών Αρχαιοτήτων.

9) Το υπ' αριθμ. 4697/12.11.2004 έγγραφο 11ης Εφορείας Βυζαντινών Αρχαιοτήτων.

10) Το υπ' αριθμ. 7404/16.11.2004 έγγραφο Δ/νσης Τουρισμού Κ. Μακεδονίας.

11) Το υπ' αριθμ. 3970/16.11.2004 έγγραφο Δασαρχείου Έδεσσας.

12) Το υπ' αριθμ. 1097/17.11.2004 έγγραφο τμήματος τοπογραφικής Υπηρεσίας Γιαννιτσών.

13) Το υπ' αριθμ. 949/18.4.2005 έγγραφο Δ/νσης Πολιτικής Γης Υπ. Γεωργίας.

14) Το υπ' αριθμ. 2643/10.11.2004 έγγραφο τμήματος Πολεοδομίας Γιαννιτσών.

15) Την υπ' αριθμ. 85/2004 απόφαση Δημοτικού Συμβουλίου Δήμου Κυρρου.

16) Το υπ' αριθμ. 490/11.11.2004 έγγραφο Κτηματικής Υπηρεσίας Ν. Πέλλας.

17) Τα τοπογραφικά διαγράμματα σε κλίμακα 1:500 της κοινοχρήστου εκτάσεως, καθορίζουμε:

Άρθρο 1

Καθορίζουμε την χρήση της έκτασης των 4732 τ.μ. από το υπ' αριθμ. 930 χέρσο αγροκτήματος Δ.Δ. Μανδάλου Δήμου Κυρρου σε χώρο ανέγερσης βιοτεχνίας επεξεργασίας κοχυλιών, όπως αυτή φαίνεται στο τοπογραφικό διάγραμμα που συνοδεύει την παρούσα απόφαση που θεωρήθηκε από τον Προϊστάμενο του Τμήματος Πολεοδομίας Γιαννιτσών με την από 8.6.2005 πράξη του.


Άρθρο 2

Από το κανονιστικού χαρακτήρα σκέλος της παρούσας απόφασης δεν επιβαρύνεται ο κρατικός προϋπολογισμός ούτε ο προϋπολογισμός του οικείου Ο.Τ.Α.

Η απόφαση αυτή να δημοσιευθεί στην Ερημερίδα της Κυβερνήσεως.


Γιαννιτσά, 8 Ιουνίου 2005

Ο Νομάρχης κ.α.α.
Ο Αντινομάρχης
ΔΗΜΗΤΡΙΟΣ ΦΑΡΜΟΥΖΗΣ

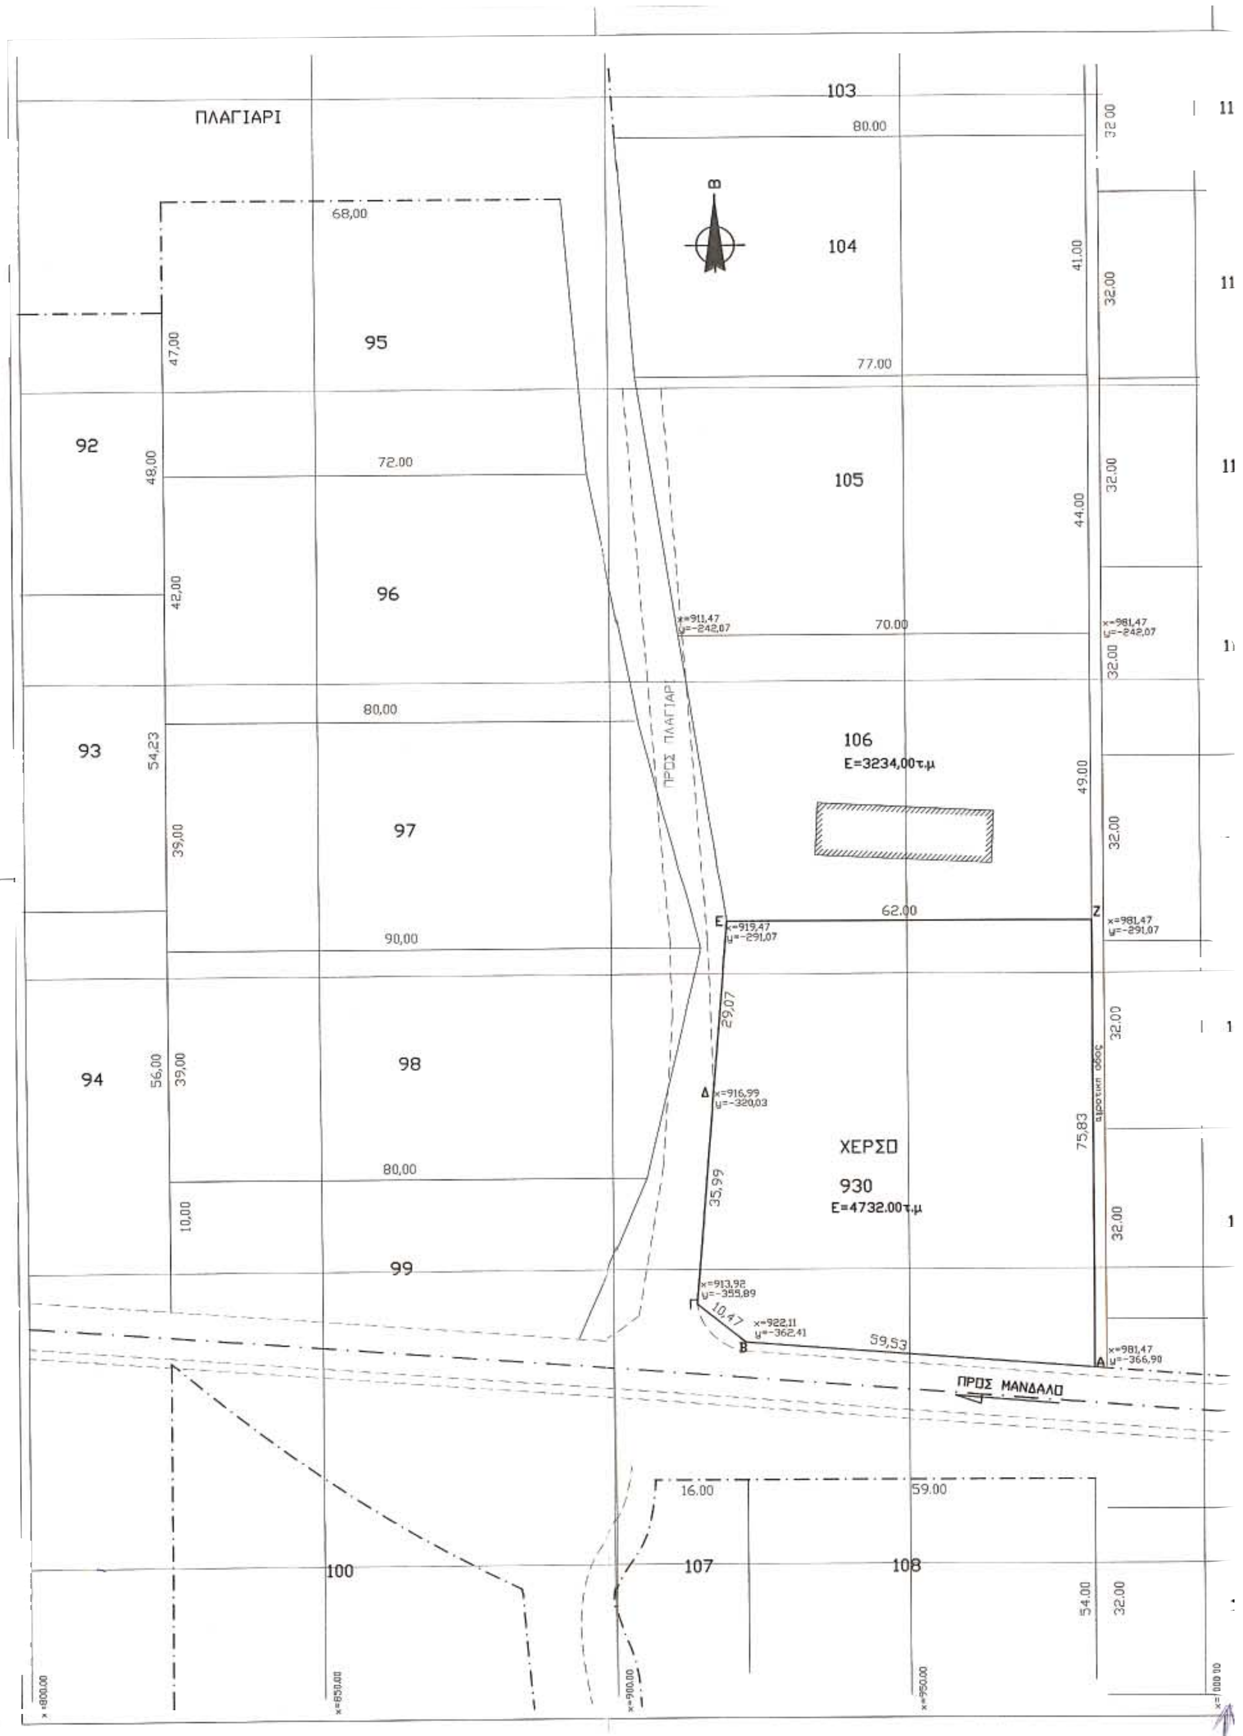

ΠΛΑΓΙΑΡΙ
103
80.00
104
68,00
95
47,00
77.00
41.00
92
48,00
72.00
105
44.00
96
42,00
x=911,47
y=-242,07
70.00
x=981,47
y=-242,07
93
54,23
80,00
ΠΡΟΣ ΠΛΑΓΙΑΡΙ
106
Ε=3234,00τ.μ
49.00
97
39,00
Ε
x=919,47
y=-291,07
62.00
Ζ
x=981,47
y=-291,07
90,00
29,07
94
56,00
39,00
98
Δ
x=916,99
y=-320,03
ΧΕΡΣΟ
930
Ε=4732.00τ.μ
75,83
80,00
35,99
10,00
99
Γ
x=913,92
y=-355,89
10,47
x=922,11
y=-362,41
Β
59,53
Α
x=981,47
y=-366,90
ΠΡΟΣ ΜΑΝΔΑΛΟ
16.00
59.00
100
107
108
54.00
32.00

y=-150.00 116 100.00 117 100.00 70.00 127 y=-200.00 118 100.00 119 47.00 128 y=-250.00 100.00 120 100.00 38.00 129 y=-300.00 121 100.00 37.00 130 122 y=-350.00 100.00 ΧΕΡΣΟ 131 ΠΡΟΣ ΓΙΑΝΝΙΤΣΑ 32.00 100.00 y=-400.00 32.00 132 124 x=1000.00 x=1050.00 x=1100.00

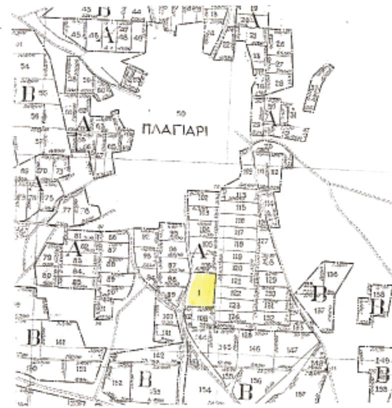


## ΥΠΟΜΝΗΜΑ

ΤΟ ΜΕ ΣΤΟΙΧΕΙΑ Α,Β,Γ,Δ,Ε,Ζ,Α, ΓΗΠΕΔΟ ΕΙΝΑΙ ΤΟ ΥΠ. ΑΡΙΘΜ. 930 ΑΓΡΟΤΕΜΑΧΙΟ ΑΓΡΟΚΤΗΜΑΤΟΣ ΠΛΑΓΙΑΡΙΟΥ ΚΑΙ ΕΙΝΑΙ ΕΜΒΑΔΟΥ 4732.00τ.μ.

ΤΟ ΕΝ ΛΟΓΩ ΑΓΡΟΤΕΜΑΧΙΟ ΒΡΙΣΚΕΤΑΙ ΣΕ ΑΠΟΣΤΑΣΗ 120,00μ. ΑΠΟ ΤΑ ΟΡΙΑ ΤΟΥ ΟΙΚΙΣΜΟΥ ΤΟΥ ΠΛΑΓΙΑΡΙΟΥ,
ΕΙΝΑΙ ΕΚΤΟΣ ΣΧΕΔΙΟΥ,ΕΝΤΟΣ ΖΩΝΗΣ,ΕΦΑΠΤΕΤΑΙ ΕΠΙ ΤΗΣ ΕΠΑΡΧΙΑΚΗΣ ΟΔΟΥ ΓΙΑΝΝΙΤΣΩΝ–ΜΑΝΔΑΛΟΥ ΚΑΙ ΕΙΝΑΙ ΑΡΤΙΟ ΚΑΙ ΟΙΚΟΔΟΜΗΣΙΜΟ ΣΥΜΦΩΝΑ ΜΕ ΤΙΣ ΙΣΧΥΟΥΣΕΣ ΠΟΛΕΟΔΟΜΙΚΕΣ ΔΙΑΤΑΞΕΙΣ.

Ο ΔΗΛΩΝ ΜΗΧΑΝΙΚΟΣ

ΧΡΗΣΤΟΣ ΑΝ. ΤΟΜΠΑΖΗΣ ΔΙΠΛ. ΑΡΧΙΤΕΚΤΩΝ ΜΗΧΑΝΙΚΟΣ - Ε.Δ.Ε. ΠΟΛΥΤΕΧΝΙΚΗΣ ΣΧΟΛΗΣ Α.Π.Θ. ΜΕΛΟΣ Τ.Ε.Ε. ... 65 940 ΓΙΑΝΝΙΤΣΑ ... 82.622-82.662 Α.Φ.Μ. ... Δ.Ο.Υ. ΓΙΑΝΝΙΤΣΩΝ

## ΔΗΛΩΣΗ ΕΝΑΕΡΙΩΝ ΓΡΑΜΜΩΝ ΥΨΗΛΗΣ ΤΑΣΗΣ

(ΠΥΛΩΝΕΣ ΤΗΣ Δ.Ε.Η.)

Ο ΠΑΡΑΚΑΤΩ ΥΠΟΓΕΓΡΑΜΜΕΝΟΣ ΤΟΜΠΑΖΗΣ ΧΡΗΣΤΟΣ ΔΙΠΛ.ΑΡΧ.ΜΗΧ. ΔΗΛΩΝΩ ΟΤΙ ΑΠΟ ΤΟ ΥΠ. ΑΡΙΘΜ. 930 ΑΓΡΟΤΕΜΑΧΙΟ ΤΟΥ ΑΓΡΟΚΤΗΜΑΤΟΣ ΠΛΑΓΙΑΡΙΟΥ ΔΕΝ ΔΙΕΡΧΟΝΤΑΙ ΕΝΑΕΡΙΕΣ ΓΡΑΜΜΕΣ ΥΨΗΛΗΣ ΤΑΣΗΣ ΤΗΣ Δ.Ε.Η.

Ο ΔΗΛΩΝ ΜΗΧΑΝΙΚΟΣ

ΕΡΓΟΔΟΤΗΣ:
ΔΕΜΕΡΤΖΗ ΜΑΡΙΑ – ΧΑΛΚΙΑΣ ΝΙΚΟΣ

Θεωρήθηκε το παρόν τοπογραφικό

ΕΡΓΟ: διάγραμμα και σύμφωνα με την αριθμό 1378/05 απόφαση Νομάρχη Πέλλας που αφορά την αλλαγή χρήσης 4732 τ.μ. από το υπ' αριθμ. 930 χέρσο αγροκτήματος Πλαγιαρ. σε χώρο βιοτεχνίας επεξεργασίας κοχυλιών

ΘΕΣΗ:
ΠΛΑΓΙΑΡΙ – ΕΚΤΟΣ ΣΧΕΔΙΟΥ

Γιαννιτσά 8-6-05
Ο Προϊστάμενος Πολεοδομικού Γραφ. Γιαννιτσών
ΝΙΚΟΛΑΪΔΗΣ ΙΩΑΝΝΗΣ ΜΗΧΑΝΙΚΟΣ ΠΕ3 με Α' βαθμό

ΜΕΛΕΤΗΤΗΣ:
ΤΟΜΠΑΖΗΣ ΧΡΗΣΤΟΣ
Διπλ.αρχ/των μηχ/κος

ΦΙΛΙΠΠΙΔΗΣ ΓΕΩΡΓΙΟΣ
Δ. ΓΕΩΜ. ΤΟΠΟΦΟΣ ΔΕ1 με Β' βαθ.

ΘΕΜΑ ΣΧΕΔΙΟΥ: ΤΟΠΟΓΡΑΦΙΚΟ ΔΙΑΓΡΑΜΜΑ

ΑΡΙΘΜΟΣ ΣΧΕΔΙΟΥ: Α1

ΚΛΙΜΑΚΑ: 1:500

ΧΡΟΝΟΣ ΜΕΛΕΤΗΣ: ΙΟΥΝΙΟΣ 2004

ΣΦΡΑΓΙΔΑ:

ΕΘΝΙΚΟ ΤΥΠΟΓΡΑΦΕΙΟ
Για τεχνικούς λόγους το σχεδιάγραμμα έγινε σμίκρυνση κατά ποσοστό 39 %

ΥΠΟΓΡΑΦΗ:

ΧΡΗΣΤΟΣ ΑΝ. ΤΟΜΠΑΖΗΣ ΔΙΠΛ. ΑΡΧΙΤΕΚΤΩΝ ΜΗΧΑΝΙΚΟΣ - Ε.Δ.Ε. ΠΟΛΥΤΕΧΝΙΚΗΣ ΣΧΟΛΗΣ Α.Π.Θ. ΜΕΛΟΣ Τ.Ε.Ε. ... 65 940 ΓΙΑΝΝΙΤΣΑ ... 82.622-82.662 Α.Φ.Μ. ... Δ.Ο.Υ. ΓΙΑΝΝΙΤΣΩΝ

Αριθ. 1377 (2)

Αλλαγή χρήσης 4994 τ.μ. από το υπ' αριθμ. 2622 χέρσο αγροκτήματος ΔΔ Αραβήσσου Δήμου Κυρρου για ανέγερση σταυλικών εγκαταστάσεων.

Ο ΝΟΜΑΡΧΗΣ ΠΕΛΛΑΣ

Έχοντας υπόψη:

1) Τις διατάξεις του π.δ. 30/1996 (ΦΕΚ 21 Α/1996) Κώδικας Νομαρχιακής Αυτ/σης όπως τροποποιήθηκε και ισχύει.

2) Την υπ' αριθμ. 100/25.8.2003 (ΦΕΚ 1742Β/ 26.11.2003) απόφαση του Ν.Σ. Πέλλας.

3) Το ν. 1512/1985 (ΦΕΚ4Α/1985) για τροποποίηση και συμπλήρωση των Πολεοδομικών διατάξεων και ειδικά το άρθρο 3΄ περί καθορισμού χρήσεων παραχωρημένων Δημοσίων εκτάσεων.

4) Τις διατάξεις του άρθρου 29Α του ν. 1558/1985 όπως αυτό προστέθηκε με το άρθρο 27 του ν. 2081/1992 (ΦΕΚ 154 Α΄)

5) Την υπ' αριθμ. 1954/2005 Απόφαση Νομάρχη Πέλλας για ορισμό Αντινομαρχων.

6) Το υπ' αριθμ. 3812/18.5.2005 έγγραφο του τμήματος Τοπικής Αυτ/σης Ν. Πέλλας.

7) Το υπ' αριθμ. 4696/8.2.2005 έγγραφο της Δ/νσης Υγείας και Προνοίας Ν. Πέλλας.

8) Το υπ' αριθμ. 4339/19.8.2004 έγγραφο ΙΖ΄ Εφορείας Προϊστορικών και κλασικών Αρχαιοτήτων.

9) Το υπ' αριθμ. 3452/25.8.2004 έγγραφο 11ης Εφορείας Βυζαντινών Αρχαιοτήτων.

10) Το υπ' αριθμ. 6338/8.9.2004 έγγραφο Δ/νσης Τουρισμού Κ. Μακεδονίας.

11) Το υπ' αριθμ. 2756/19.8.2004 έγγραφο Δασαρχείου Έδεσσας.

12) Το υπ'αριθμ. 801/20.8.2004 έγγραφο τμήματος τοπογραφικής Υπηρεσίας Γιαννιτσών.

13) Το υπ'αριθμ. 986/15.4.2005 έγγραφο Δ/νσης Πολιτικής Γης Υπ. Γεωργίας.

14) Το υπ'αριθμ. 1904/20.8.2004 έγγραφο τμήματος Πολεοδομίας Γιαννιτσών.

15) Την υπ'αριθμ. 127/2004 απόφαση Δημοτικού Συμβουλιου Δήμου Κύρρου.

16) Το υπ' αριθμ. 363/19.8.2004 έγγραφο Κτηματικής Υπηρεσίας Ν. Πέλλας.

17) Τα τοπογραφικά διαγράμματα σε κλίμακα 1:1000 της κοινοχρήστου εκτάσεως, καθορίζουμε:

Άρθρο 1

Καθορίζουμε την χρήση της έκτασης των 4994 τ.μ. από το υπ' αριθμ. 2622 χέρσο αγροκτήματος Δ.Δ. Αραβησσου Δήμου Κυρρου σε χώρο ανέγερσης σταυλικών εγκαταστάσεων, όπως αυτή φαίνεται στο τοπογραφικό διάγραμμα που συνοδεύει την παρούσα απόφαση που θεωρήθηκε από τον Προϊστάμενο του Τμήματος Πολεοδομίας Γιαννιτσών με την από 8.6.2005 πράξη του.

Άρθρο 2

Από το κανονιστικού χαρακτήρα σκέλος της παρούσας απόφασης δεν βαρύνεται ο κρατικός προϋπολογισμός, ούτε ο προϋπολογισμός του οικείου Ο.Τ.Α.

Η απόφαση αυτή να δημοσιευθεί στην Εφημερίδα της Κυβερνήσεως.

Γιαννιτσά, 8 Ιουνίου 2005

Ο Νομάρχης κ.α.α.
Ο Αντινομάρχης
ΔΗΜΗΤΡΙΟΣ ΦΑΡΜΟΥΖΗΣ

ΥΠΟΜΝΗΜΑ

Ιο ι πε τα στοιχεί Α.Β.Γ.Δ.Ε.Α αγροτεμάχιο είναι ίσο προς Ε=4994,00 τ.μ. και προέρχεται από το υπ' αριθ. 2622 χέρσο λειβαδο.

ΥΠΕΥΘΥΝΗ ΔΗΛΩΣΗ

Το ανωτέρω αναφερομένο αγροτεμάχιο είναι εκτός γενικού πολεοδομικού σχεδίου, δεν έχει πρόσοψη σε εθνικό και επαρχιακό δίκτυο και είναι άρτιο και οικοδομήσιμο σύμφωνα με τις γενικές πολεοδομικές διατάξεις. Επίσης είναι μακριά από λίμνες ποτάμια, σιδηροδρομικές γραμμές και η απόστασή του από τον κοντινότερο οικισμό (Αραβησσός) είναι πεντακόσια μέτρα.

ΓΙΑΝΝΙΤΣΑ 15-6-2004 Ο ΔΗΛΩΝ ΜΗΧ/ΚΟΣ

ΒΑΣΙΛΕΙΟΣ ΠΑΡΑΣΚΕΥΑΪΔΗΣ
ΔΙΠΛΜ. ΑΓΡ. ΤΟΠΟΓΡΑΦΟΣ ΜΗΧΑΝΙΚΟΣ
ΑΡΙΣΤΟΤΕΛΕΙΟ ΠΑΝΕΠΙΣΤΗΜΙΟ ΘΕΣ/ΝΙΚΗΣ
ΜΕΛΟΣ Τ.Ε.Ε. ΑΡ. ΜΗΤΡΩΟΥ 33962
ΤΑΓΜΑΤΑΡΧΟΥ ΠΑΣΤΡΑ 1
ΤΗΛ: 0382 - 24565 ΓΙΑΝΝΙΤΣΑ

Θεωρήθηκε το παρόν τοπογραφικό διάγραμμα και επισυνάπτεται στην αριθμ. 1377/05 απόφαση Νομάρχη Πέλλας που αφορά την αλλαγή χρήσης 4994 τ.μ. από το 2622 χέρσο αγροτεμάχιο Αραβησσού σε χώρο εγκατάστασης

Γιαννιτσά 8-6-05

Ο Συντάξας

ΦΙΛΙΠΠΙΔΗΣ ΓΕΩΡΓΙΟΣ
ΑΓΡΟΝ. ΤΟΠΟΓΡΑΦΟΣ ΔΕ1

Ο Προϊστάμενος Πολεοδομικού Γραφ. Γιαννιτσών
ΙΩΑΝΝΗΣ
ΜΗΧΑΝΙΚΟΣ ΠΕ7 με Α' βαθμό

φ=40.51' λ=...27'

| | | |
|---|---|---|
| Α | X=3381.292 | Ψ=-268.672 |
| Β | X=3458.228 | Ψ=-281.513 |
| Γ | X=3449.996 | Ψ=-324.202 |
| Δ | X=3432.083 | Ψ=-342.660 |
| Ε | X=3363.980 | Ψ=-328.797 |

φ=40.45' λ=-1.15'

| | | |
|---|---|---|
| Α | X=-13482.421 | Ψ=10846.640 |
| Β | X=-13405.514 | Ψ=10833.623 |
| Γ | X=-13413.844 | Ψ=10790.953 |
| Δ | X=-13431.799 | Ψ=10772.536 |
| Ε | X=-13499.870 | Ψ=10786.554 |



ΤΕΧΝΙΚΟ ΓΡΑΦΕΙΟ
**ΒΑΣΙΛΗΣ ΠΑΡΑΣΚΕΥΑΪΔΗΣ ΤΟΠΟΓΡΑΦΟΣ ΜΗΧ/ΚΟΣ**

ΤΑΓΜ. ΠΑΣΤΡΑ 1, ΓΙΑΝΝΙΤΣΑ
ΤΗΛ. 0382-24565

| | | |
|---|---|---|
| ΕΡΓΟΔΟΤΗΣ | ΤΖΟΥΡΤΖΟΥ ΕΥΣΤΑΘΙΑ ΤΟΥ ΑΣΤΕΡΙΟΥ | |
| ΕΡΓΟ | ΣΥΝΤΑΞΗ ΤΟΠΟΓΡΑΦΙΚΟΥ | |
| ΘΕΣΗ | ΑΡΑΒΗΣΣΟΣ | |
| ΘΕΜΑ ΣΧΕΔΙΟΥ | ΤΟΠΟΓΡΑΦΙΚΟ ΔΙΑΓΡΑΜΜΑ | ΑΡΙΘΜΟΣ ΣΧΕΔΙΟΥ<br>ΚΛΙΜΑΚΑ 1:1000 |
| ΧΡΟΝΟΣ ΜΕΛΕΤΗΣ : 15-6-2004 | | |
| ΥΠΟΓΡΑΦΗ | ΣΦΡΑΓΙΔΑ | |

ΤΕΧΝΙΚΟ ΤΥΠΟΓΡΑΦΕΙΟ
Για τεχνικούς λόγους στο σχεδιάγραμμα έγινε σμίκρυνση κατά ποσοστό 36 %

ΒΑΣΙΛΕΙΟΣ ΠΑΡΑΣΚΕΥΑΪΔΗΣ
ΔΙΠΛΜ. ΑΓΡ. ΤΟΠΟΓΡΑΦΟΣ ΜΗΧΑΝΙΚΟΣ
ΑΡΙΣΤΟΤΕΛΕΙΟ ΠΑΝΕΠΙΣΤΗΜΙΟ ΘΕΣ/ΝΙΚΗΣ
ΜΕΛΟΣ Τ.Ε.Ε. ΑΡ. ΜΗΤΡΩΟΥ 33962
ΤΑΓΜΑΤΑΡΧΟΥ ΠΑΣΤΡΑ 1
ΤΗΛ: 0382 - 24565 ΓΙΑΝΝΙΤΣΑ

Αριθ. 3975 (3)

**Κήρυξη αναδασωτέας δημόσιας εποικιστικής έκτασης εμβαδού 1800 τ.μ., τμήμα της ΚΜ 151[30] γαιών Αγ. Βαρβάρας, στη θέση «Τσαίρι» του Δ.Δ. Κοσκινού, Δήμου Καλλιθέας, Νήσου Ρόδου, Ν. Δωδ/νήσου.**

Ο ΓΕΝΙΚΟΣ ΓΡΑΜΜΑΤΕΑΣ
ΠΕΡΙΦΕΡΕΙΑΣ ΝΟΤΙΟΥ ΑΙΓΑΙΟΥ

Έχοντας υπόψη:

1. Τις διατάξεις του άρθρου 6 του ν. 3200/1955 περί διοικητικής αποκέντρωσης όπως τροποποιήθηκε και συμπληρώθηκε μεταγενέστερα με το ν.δ. 532/1970.

2. Τις διατάξεις του άρθρου 7 του ν. 2503/1997 «Διοίκηση, οργάνωση, στελέχωση της Περιφέρειας κ.λπ.».

3. Τις διατάξεις των άρθρων 24 παρ. 1 και 117 παρ. 3 του Συντάγματος.

4. Τις διατάξεις του ν. 998/1979 «Περί προστασίας των Δασών κ.λπ.», όπως τροποποιήθηκε με το ν. 3208/2003 και ειδικότερα των άρθρων 41 παρ. 1 και 38 παρ. 1, όπως ισχύουν και του αρθρ. 1 παρ. 3 γ του ν. 3208/2003.

5. Τις διατάξεις του ν. 3147/2003 «Ρύθμιση θεμάτων αγροτικής γης κ.λπ.» και ειδικότερα του άρθρ. 5.

6 Τις διαταγές του Υπουργείου Γεωργίας με αριθμ.:
α) 160417/1180/8.7.1980, β) 182447/3049/24.9.1980

7. Την από 4.2.2005 έκθεση αυτοψίας και πρόταση της Δασολόγου Δεσλή Χρυσάνθης με την οποία προτείνεται η κήρυξη της έκτασης που αναφέρεται στο θέμα ως αναδασωτέας.

8. Την υπ' αριθμ. 2528/25.4.2005 εισήγηση της Δ/νσης Δασών Δωδ/νήσου για κήρυξη της ανωτέρω έκτασης αναδασωτέας, αποφασίζουμε:

Κηρύσσουμε αναδασωτέα με σκοπό την διατήρηση του χαρακτήρα της δασικής έκτασης και την αποκατάσταση της βλάστησης, με φυσική αναγέννηση, η οποία καταστράφηκε από παράνομη, εκχέρσωση κατά το χρονικό διάστημα 1980-1990, έκταση εμβαδού 1800 τ.μ., που αποτελεί τμήμα της ΚΜ 151[30] γαιών Αγ.Βαρβάρας, του Δ.Δ. Κοσκινού του Δήμου Καλλιθέας, που βρίσκεται στη θέση «Τσαίρι», Νήσου Ρόδου, η οποία απεικονίζεται στο σχεδιάγραμμα που επισυνάπτεται και αποτελεί αναπόσπαστο μέρος της παρούσας με τα στοιχεία (1,2,3,...,15,16,1) και έχει όρια:

Ανατολικά: Με δασική έκταση
Δυτικά: Με γεωργική έκταση
Βόρεια: Με ρέμα που φέρει δασική βλάστηση
Νότια: Με αναδασωτέα έκταση

Η απόφαση αυτή ισχύει από της κοινοποιήσεώς της αρμοδίως (άρθρο 41 ν. 998/1979) και προ της δημοσιεύσεώς της στην Εφημερίδα της Κυβερνήσεως (άρθρο 37 ν. 3200/1955).

Η απόφαση αυτή να δημοσιευθεί στην Εφημερίδα της Κυβερνήσεως.

Ρόδος, 29 Ιουνίου 2005

Ο Γενικός Γραμματέας Περιφέρειας
ΧΑΡΑΛΑΜΠΟΣ ΚΟΚΚΙΝΟΣ

ΕΘΝΙΚΟ ΤΥΠΟΓΡΑΦΕΙΟ
Για τεχνικούς λόγους στο σχεδιάγραμμα
έγινε σμίκρυνση κατά ποσοστό 78 %

ΤΟΠΟΓΡΑΦΙΚΟ ΔΙΑΓΡΑΜΜΑ ΕΚΧΕΡΣΩΘΕΙΣΑΣ ΕΚΤΑΣΗΣ ΕΜΒΑΔΟΥ 1.800 τ.μ.

ΤΜΗΜΑ ΤΗΣ Κ.Μ. 151-30 ΓΑΙΩΝ ΑΓ. ΒΑΡΒΑΡΑΣ

Δ.Δ. ΚΟΣΚΙΝΟΥ, ΔΗΜΟΥ ΚΑΛΛΙΘΕΑΣ, ΣΤΗ ΘΕΣΗ ''ΤΣΑΪΡΙ''

ΑΝΗΚΕΙ ΣΤην 3975/29-06-05 απόφαση
ΤΗΣ ΔΙΕΥΘΥΝΣΗΣ ΔΑΣΩΝ
ΔΩΔΕΚΑΝΗΣΟΥ

ΑΠΟΣΠΑΣΜΑ ΧΑΡΤΗ Γ.Υ.Σ. (8838/7)



ΚΛΙΜΑΚΑ 1:5000

ΑΠΟΣΠΑΣΜΑ ΚΤΗΜΑΤΟΛΟΓΙΚΟΥ ΧΑΡΤΗ



ΚΛΙΜΑΚΑ 1:2000

ΥΠΟΜΝΗΜΑ

Ε (1,2,3,...,15,16,1)=1.800 τ.μ., εμβαδόν εκχερσωθείσας έκτασης.

Ρόδος 28 - 4 - 2005

ΘΕΩΡΗΘΗΚΕ
Ο Δ/ΝΤΗΣ ΔΑΣΩΝ ΔΩΔ/ΣΟΥ

ΦΙΛΙΠΠΟΣ ΚΟΝΤΙΤΣΗΣ
ΔΑΣΟΛΟΓΟΣ ΜΕ ΒΑΘΜΟ Δ/ΝΤΗ

Ρόδος 4 - 9 - 2005

Η ΕΝΕΡΓΗΣΑΣΑ ΤΗΝ ΑΥΤΟΨΙΑ

Δέσποινα Χουσάκη
Δασολόγος

Αριθ. 3974 (4)

Κήρυξη αναδασωτέας δημόσιας εποικιστικής έκτασης συνολικού εμβαδού 4692 τ.μ., τμήμα της ΚΜ $151^{30}$ γαιών Αγ. Βαρβάρας, στη θέση «Τσαίρι» του Δ.Δ. Κοσκινού, Δήμου Καλλιθέας, Νήσου Ρόδου, Ν. Δωδ/νήσου.

Ο ΓΕΝΙΚΟΣ ΓΡΑΜΜΑΤΕΑΣ
ΠΕΡΙΦΕΡΕΙΑΣ ΝΟΤΙΟΥ ΑΙΓΑΙΟΥ

Έχοντας υπόψη:

1. Τις διατάξεις του άρθρου 6 του ν. 3200/1955 περί διοικητικής αποκέντρωσης, όπως τροποποιήθηκε και συμπληρώθηκε μεταγενέστερα με το ν.δ. 532/1970.

2. Τις διατάξεις του άρθρου 7 του ν. 2503/1997 «Διοίκηση, οργάνωση, στελέχωση της Περιφέρειας κ.λ.π.»

3. Τις διατάξεις των άρθρων 24 παρ. 1 και 117 παρ. 3 του Συντάγματος.

4. Τις διατάξεις του ν. 998/1979 «Περί προστασίας των Δασών κ.λ.π.» όπως τροποποιήθηκε με τον ν. 3208/2003 και ειδικότερα: των άρθρων 41 παρ. 1 και 38 παρ. 1, όπως ισχύουν και του αρθ. 1 παρ. 3 γ του ν. 3208/2003.

5. Τις διατάξεις του ν. 3147/2003 «Ρύθμιση θεμάτων αγροτικής γης κ.λπ.» και ειδικότερα του άρθρ. 5.

6. Τις διαταγές του Υπουργείου Γεωργίας με αριθμ.:
α) 160417/1180/8.7.1980, β) 182447/3049/24.9.1980.

7. Την από 3.2.2005 έκθεση αυτοψίας και πρόταση της Δασολόγου Δεσλή Χρυσάνθης με την οποία προτείνεται η κήρυξη της έκτασης που αναφέρεται στο θέμα ως αναδασωτέας.

8. Την υπ' αριθμ. 2527/25.4.2005 εισήγηση της Δ/νσης Δασών Δωδ/νήσου για κήρυξη της ανωτέρω έκτασης αναδασωτέας, αποφασίζουμε:

Κηρύσσουμε αναδασωτέα με σκοπό την διατήρηση του χαρακτήρα της δασικής έκτασης και την αποκατάσταση της βλάστησης, με φυσική αναγέννηση, η οποία καταστράφηκε από παράνομη εκχέρσωση και συγκεκριμένα: του τμήματος Α με στοιχεία (1, 2, 3, 4, 1) εμβ.1000 τ.μ., της επιφάνειας 2 του τμήματος Β με στοιχεία (12, 13, 14, 15, 16, 17=α, β, 8, γ, 5, 6, 7, 8, 9, 10, 11, 12) εμβαδού 2026 τ.μ. και της επιφάνειας 4 του τμήματος Γ με στοιχεία (α, β, γ, 19, 24, 23, 21, α) εμβαδού 1666 τ.μ., που αποτελούν τμήματα της Κ.Μ 15130 γαιών Αγ.Βαρβάρας, του Δ.Δ. Κοσκινού, του Δήμου Καλλιθέας, που βρίσκεται στη θέση «Τσαίρι», Νήσου Ρόδου. Η προαναφερόμενη εκχέρσωση έλαβε χώρα για τα μεν τμήματα Α και Β το χρονικό διάστημα μεταξύ του 1980 - 1990 για το δε τμήμα Γ μεταξύ του 1990 και σήμερα, τα οποία απεικονίζονται στο σχεδιάγραμμα που επισυνάπτεται και αποτελεί αναπόσπαστο μέρος της παρούσας και έχουν όρια:

Ανατολικά: Με δασική έκταση.

Δυτικά: Με δασική έκταση.

Βόρεια: Με ρέμα, δασική, γεωργική έκταση.

Νότια: Με αγροτική οδό.

Η απόφαση αυτή ισχύει από της κοινοποιήσεώς της αρμοδίως (άρθρο 41 ν. 998/1979) και προ της δημοσιεύσεώς της στην Εφημερίδα της Κυβερνήσεως (άρθρο 37 ν. 3200/1955).

Η απόφαση αυτή να δημοσιευθεί στην Εφημερίδα της Κυβερνήσεως.

Ρόδος, 29 Ιουνίου 2005

Ο Γενικός Γραμματέας Περιφέρειας
ΧΑΡΑΛΑΜΠΟΣ ΚΟΚΚΙΝΟΣ

